



LEDDER - CHAPELLE: S: DIEDE.

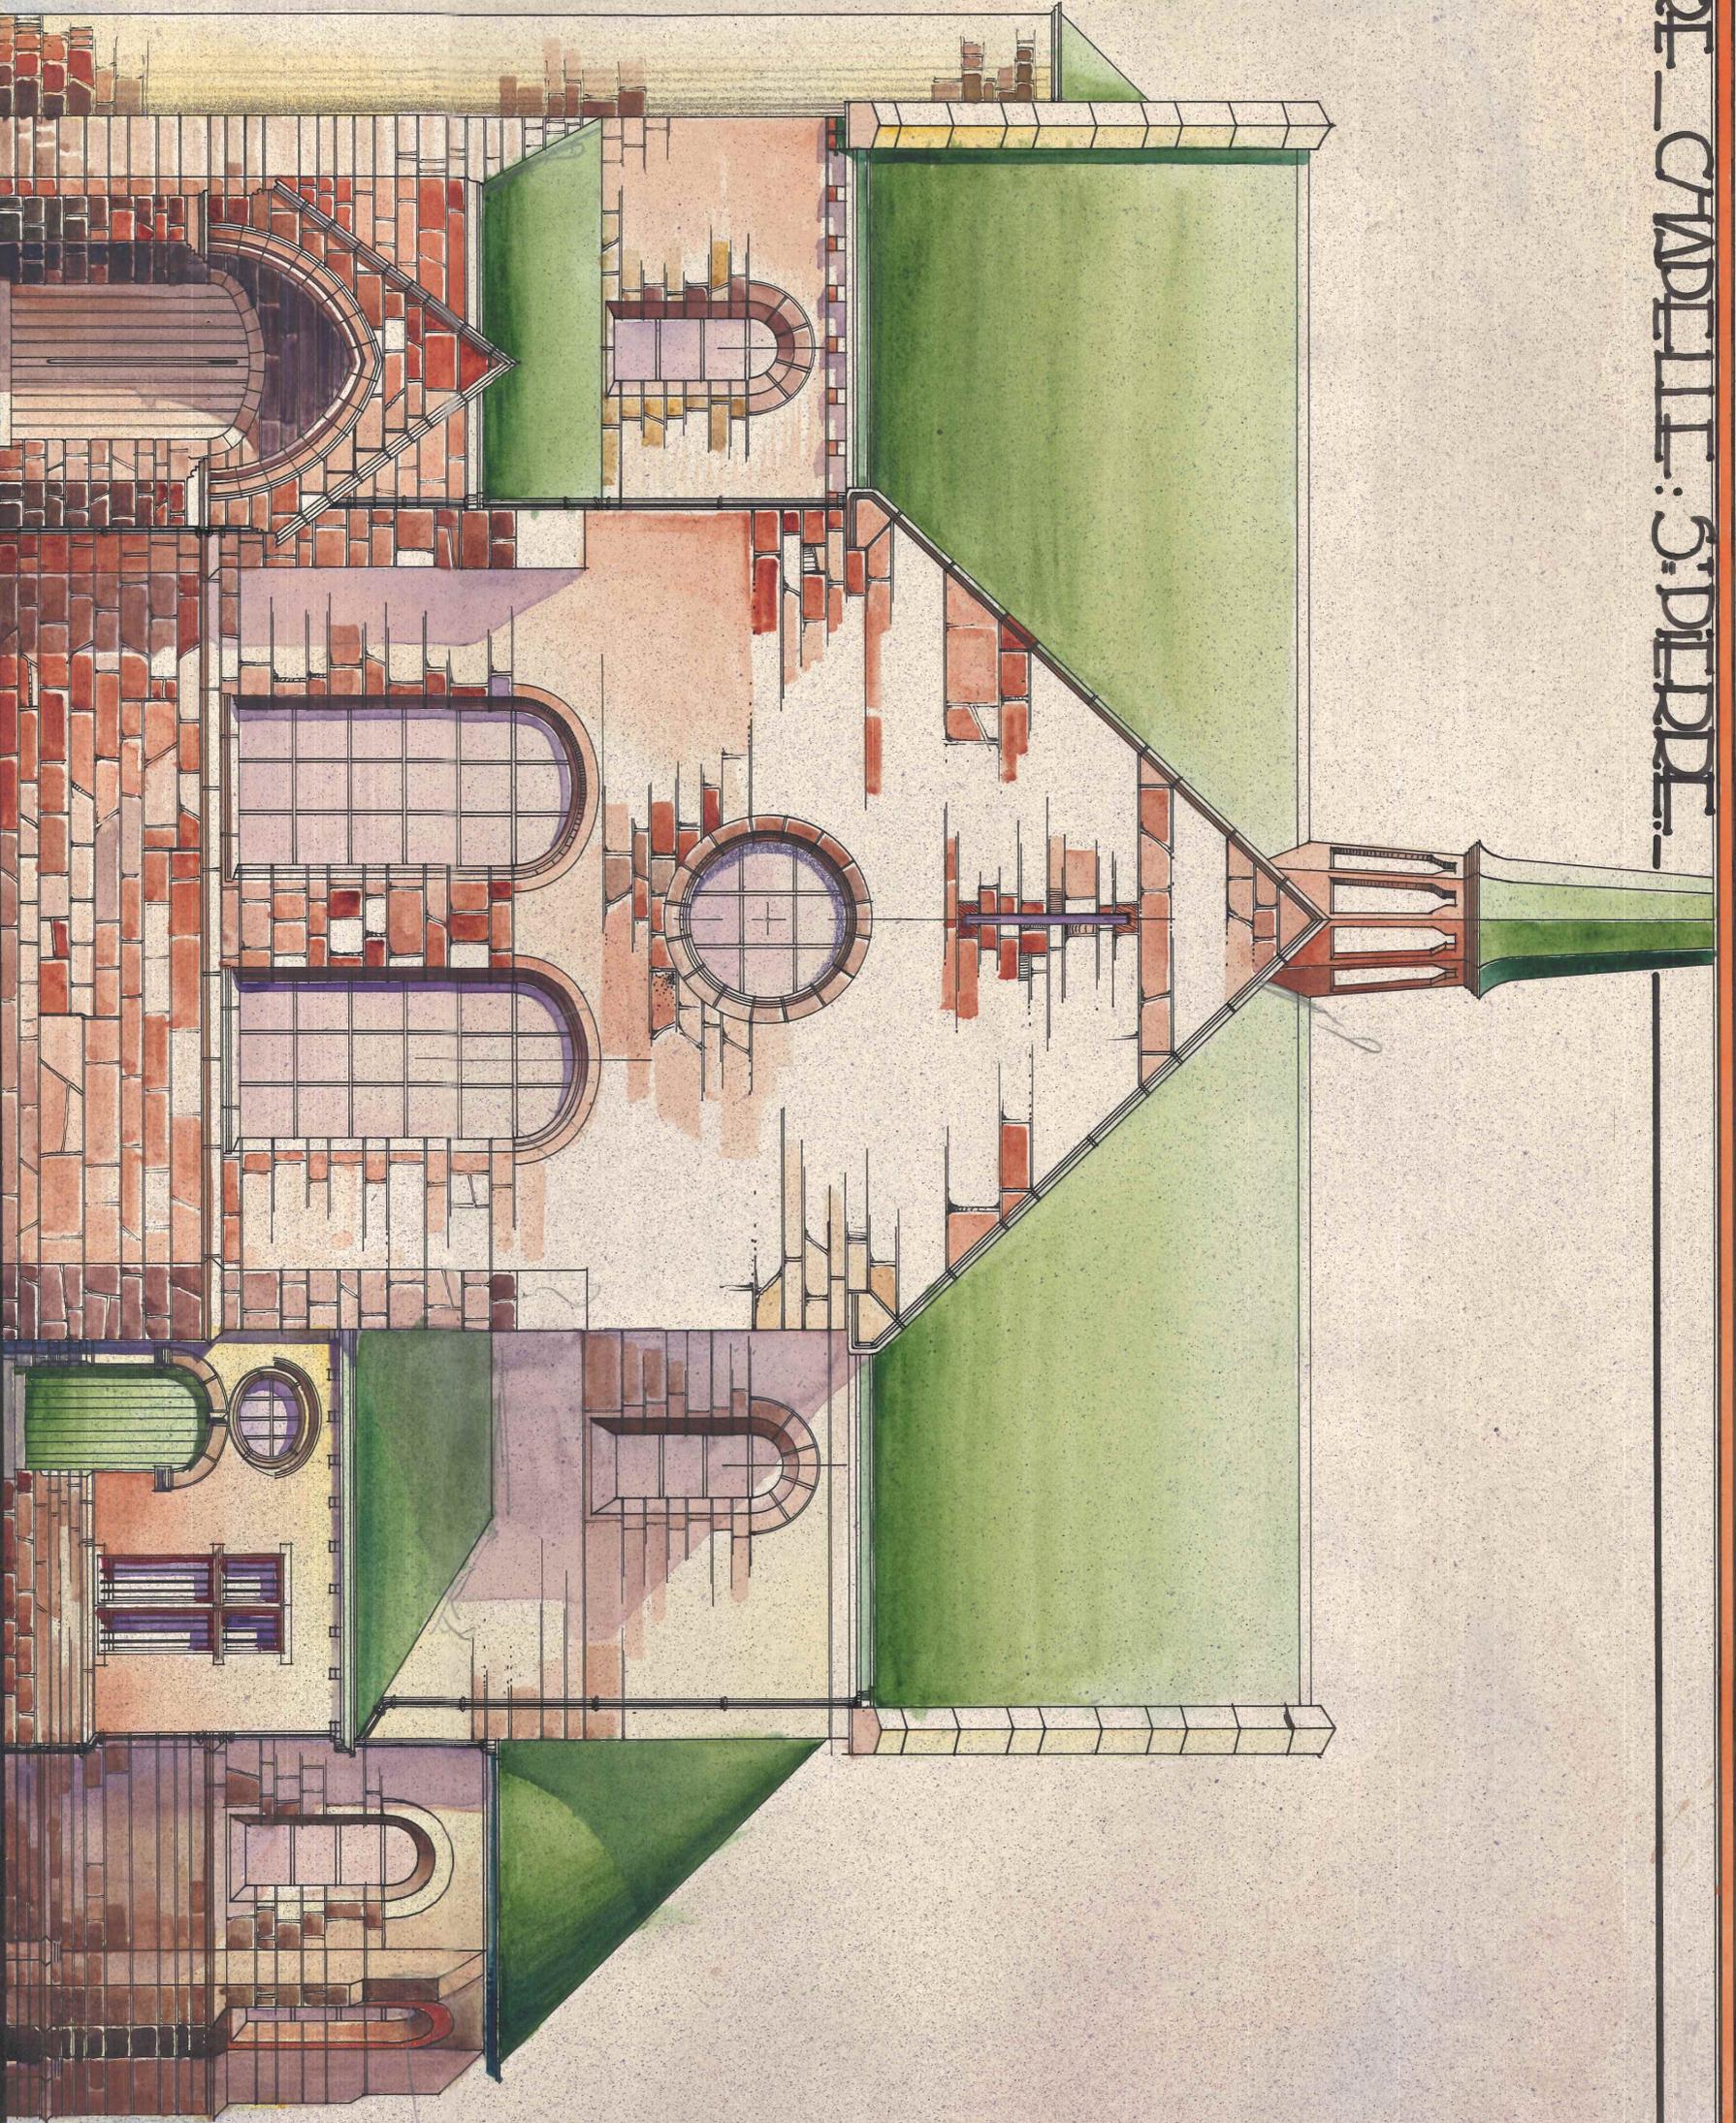

FACADE LATÉRALE


LEDDER

LIERRE CHAPELLE ST PIERRE.

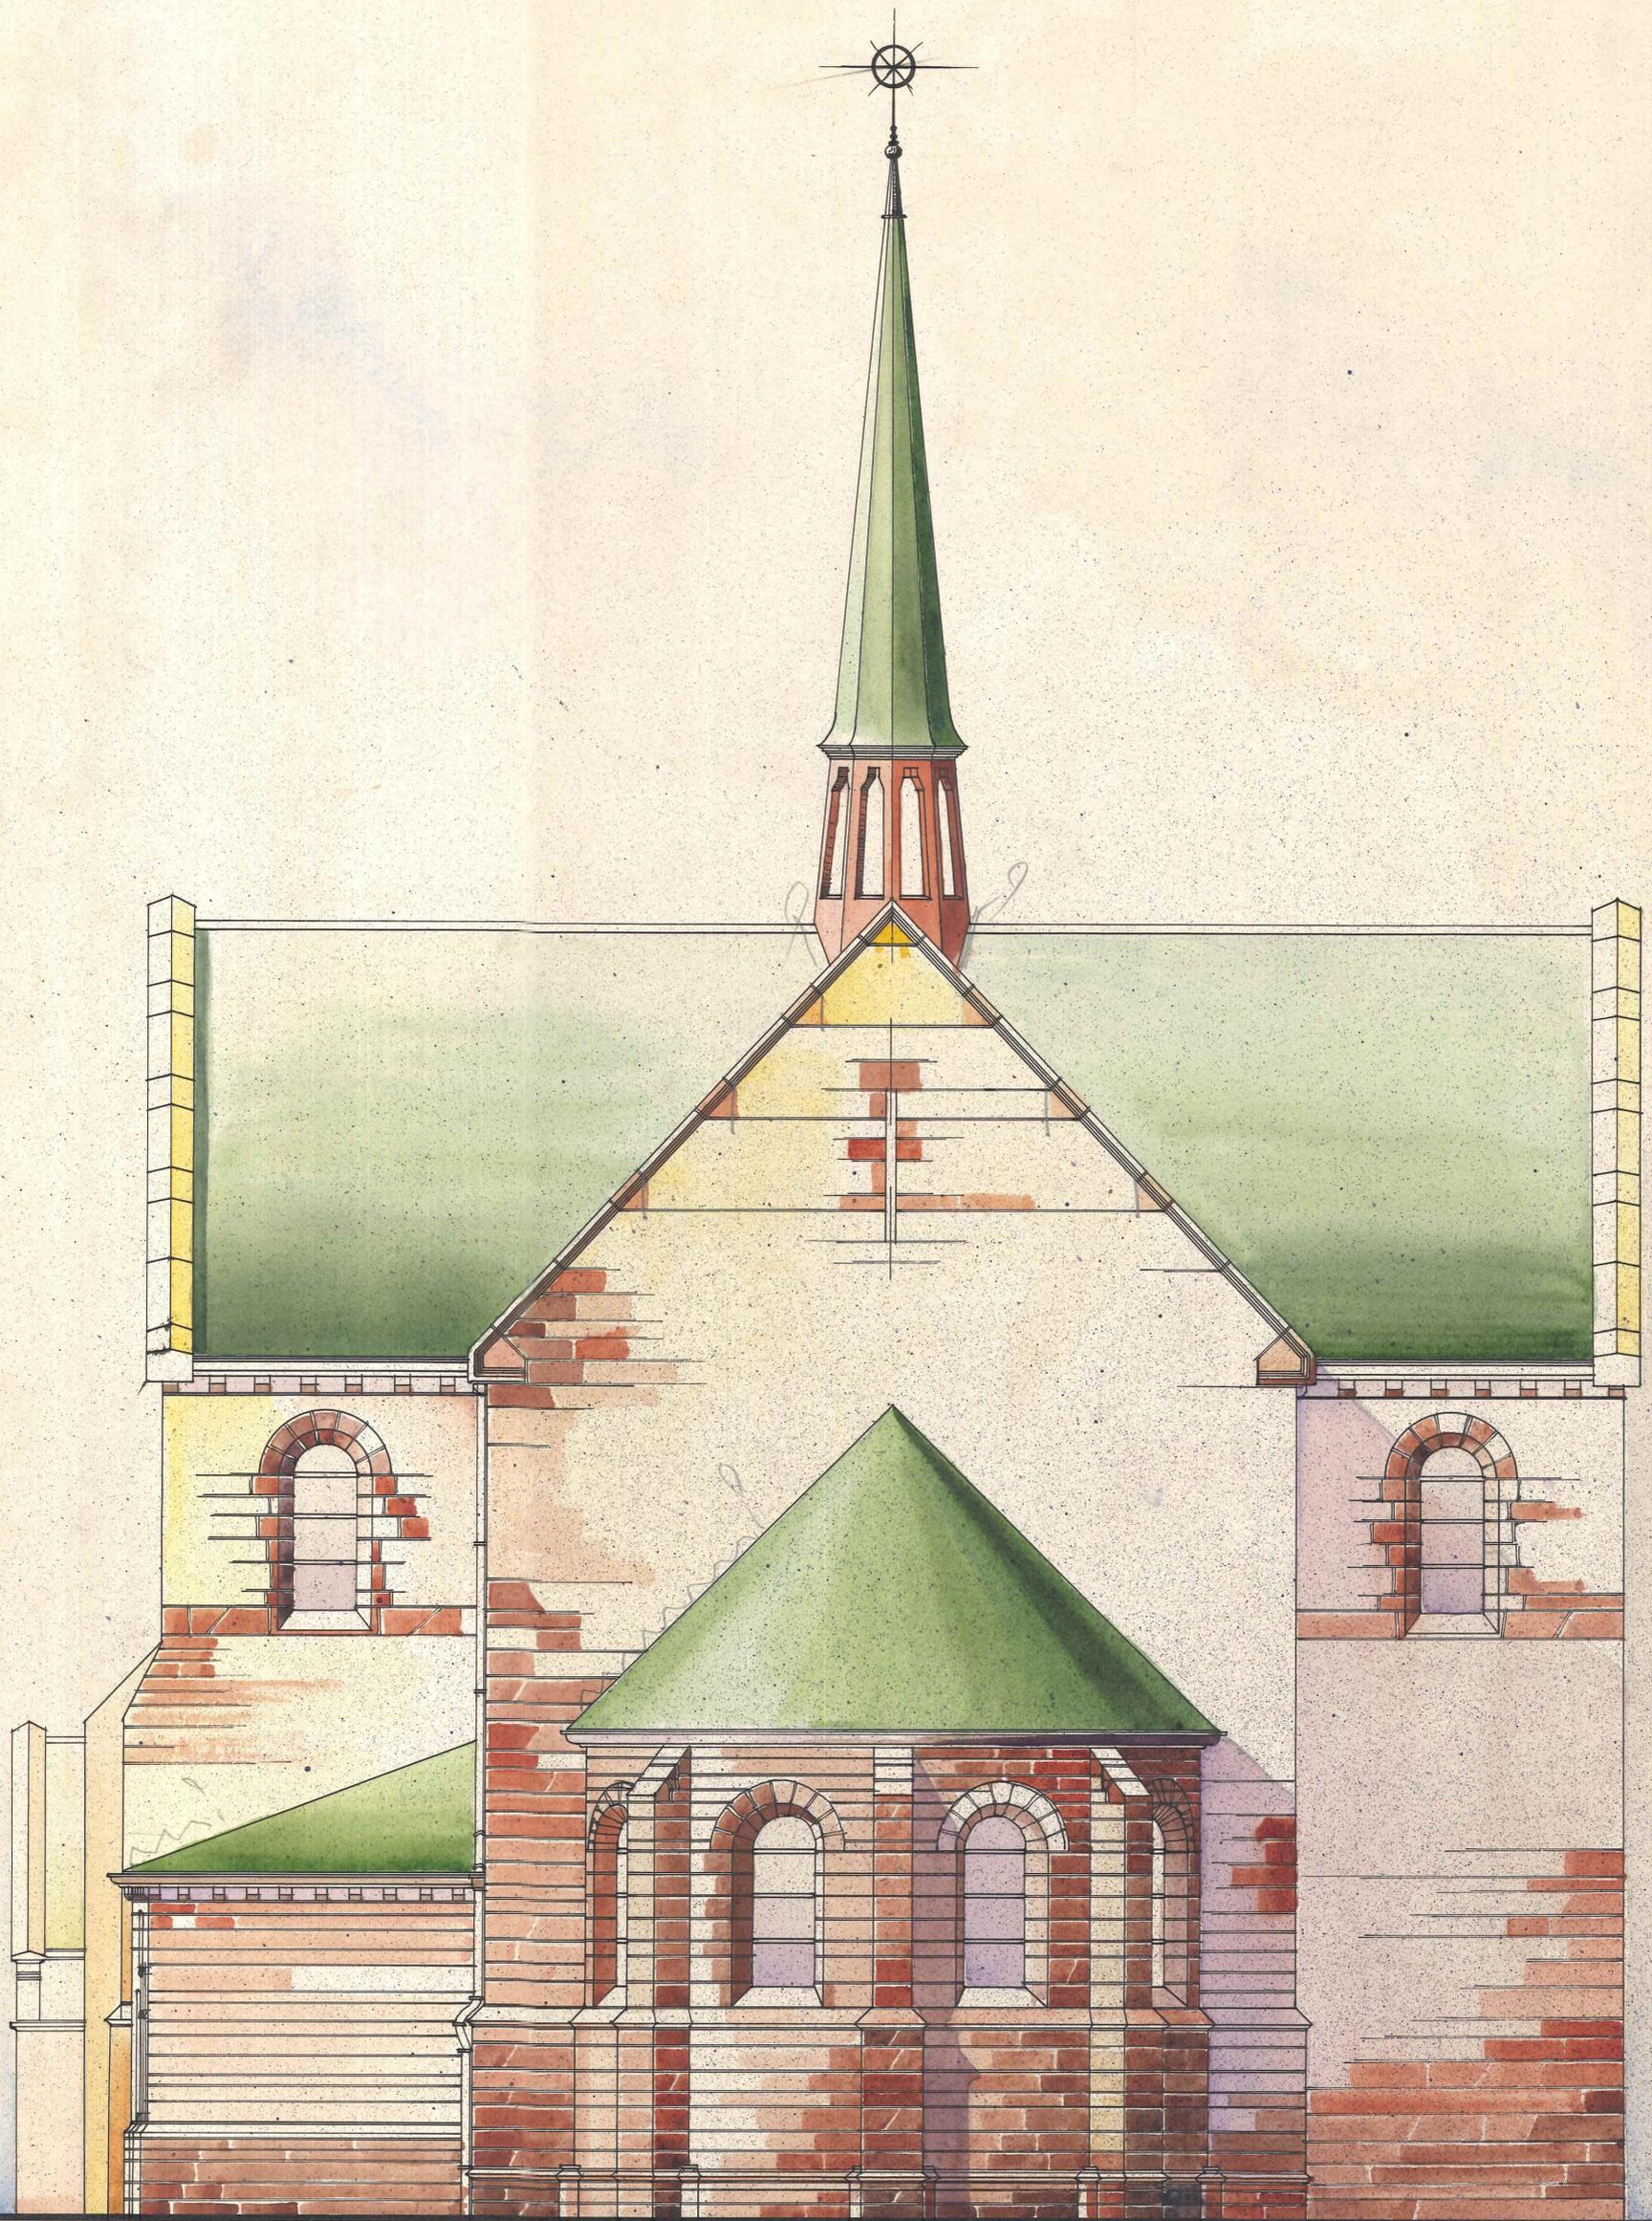

F. ERA


ÉGLISE : CHAPELLE S'Y-DIEPPE

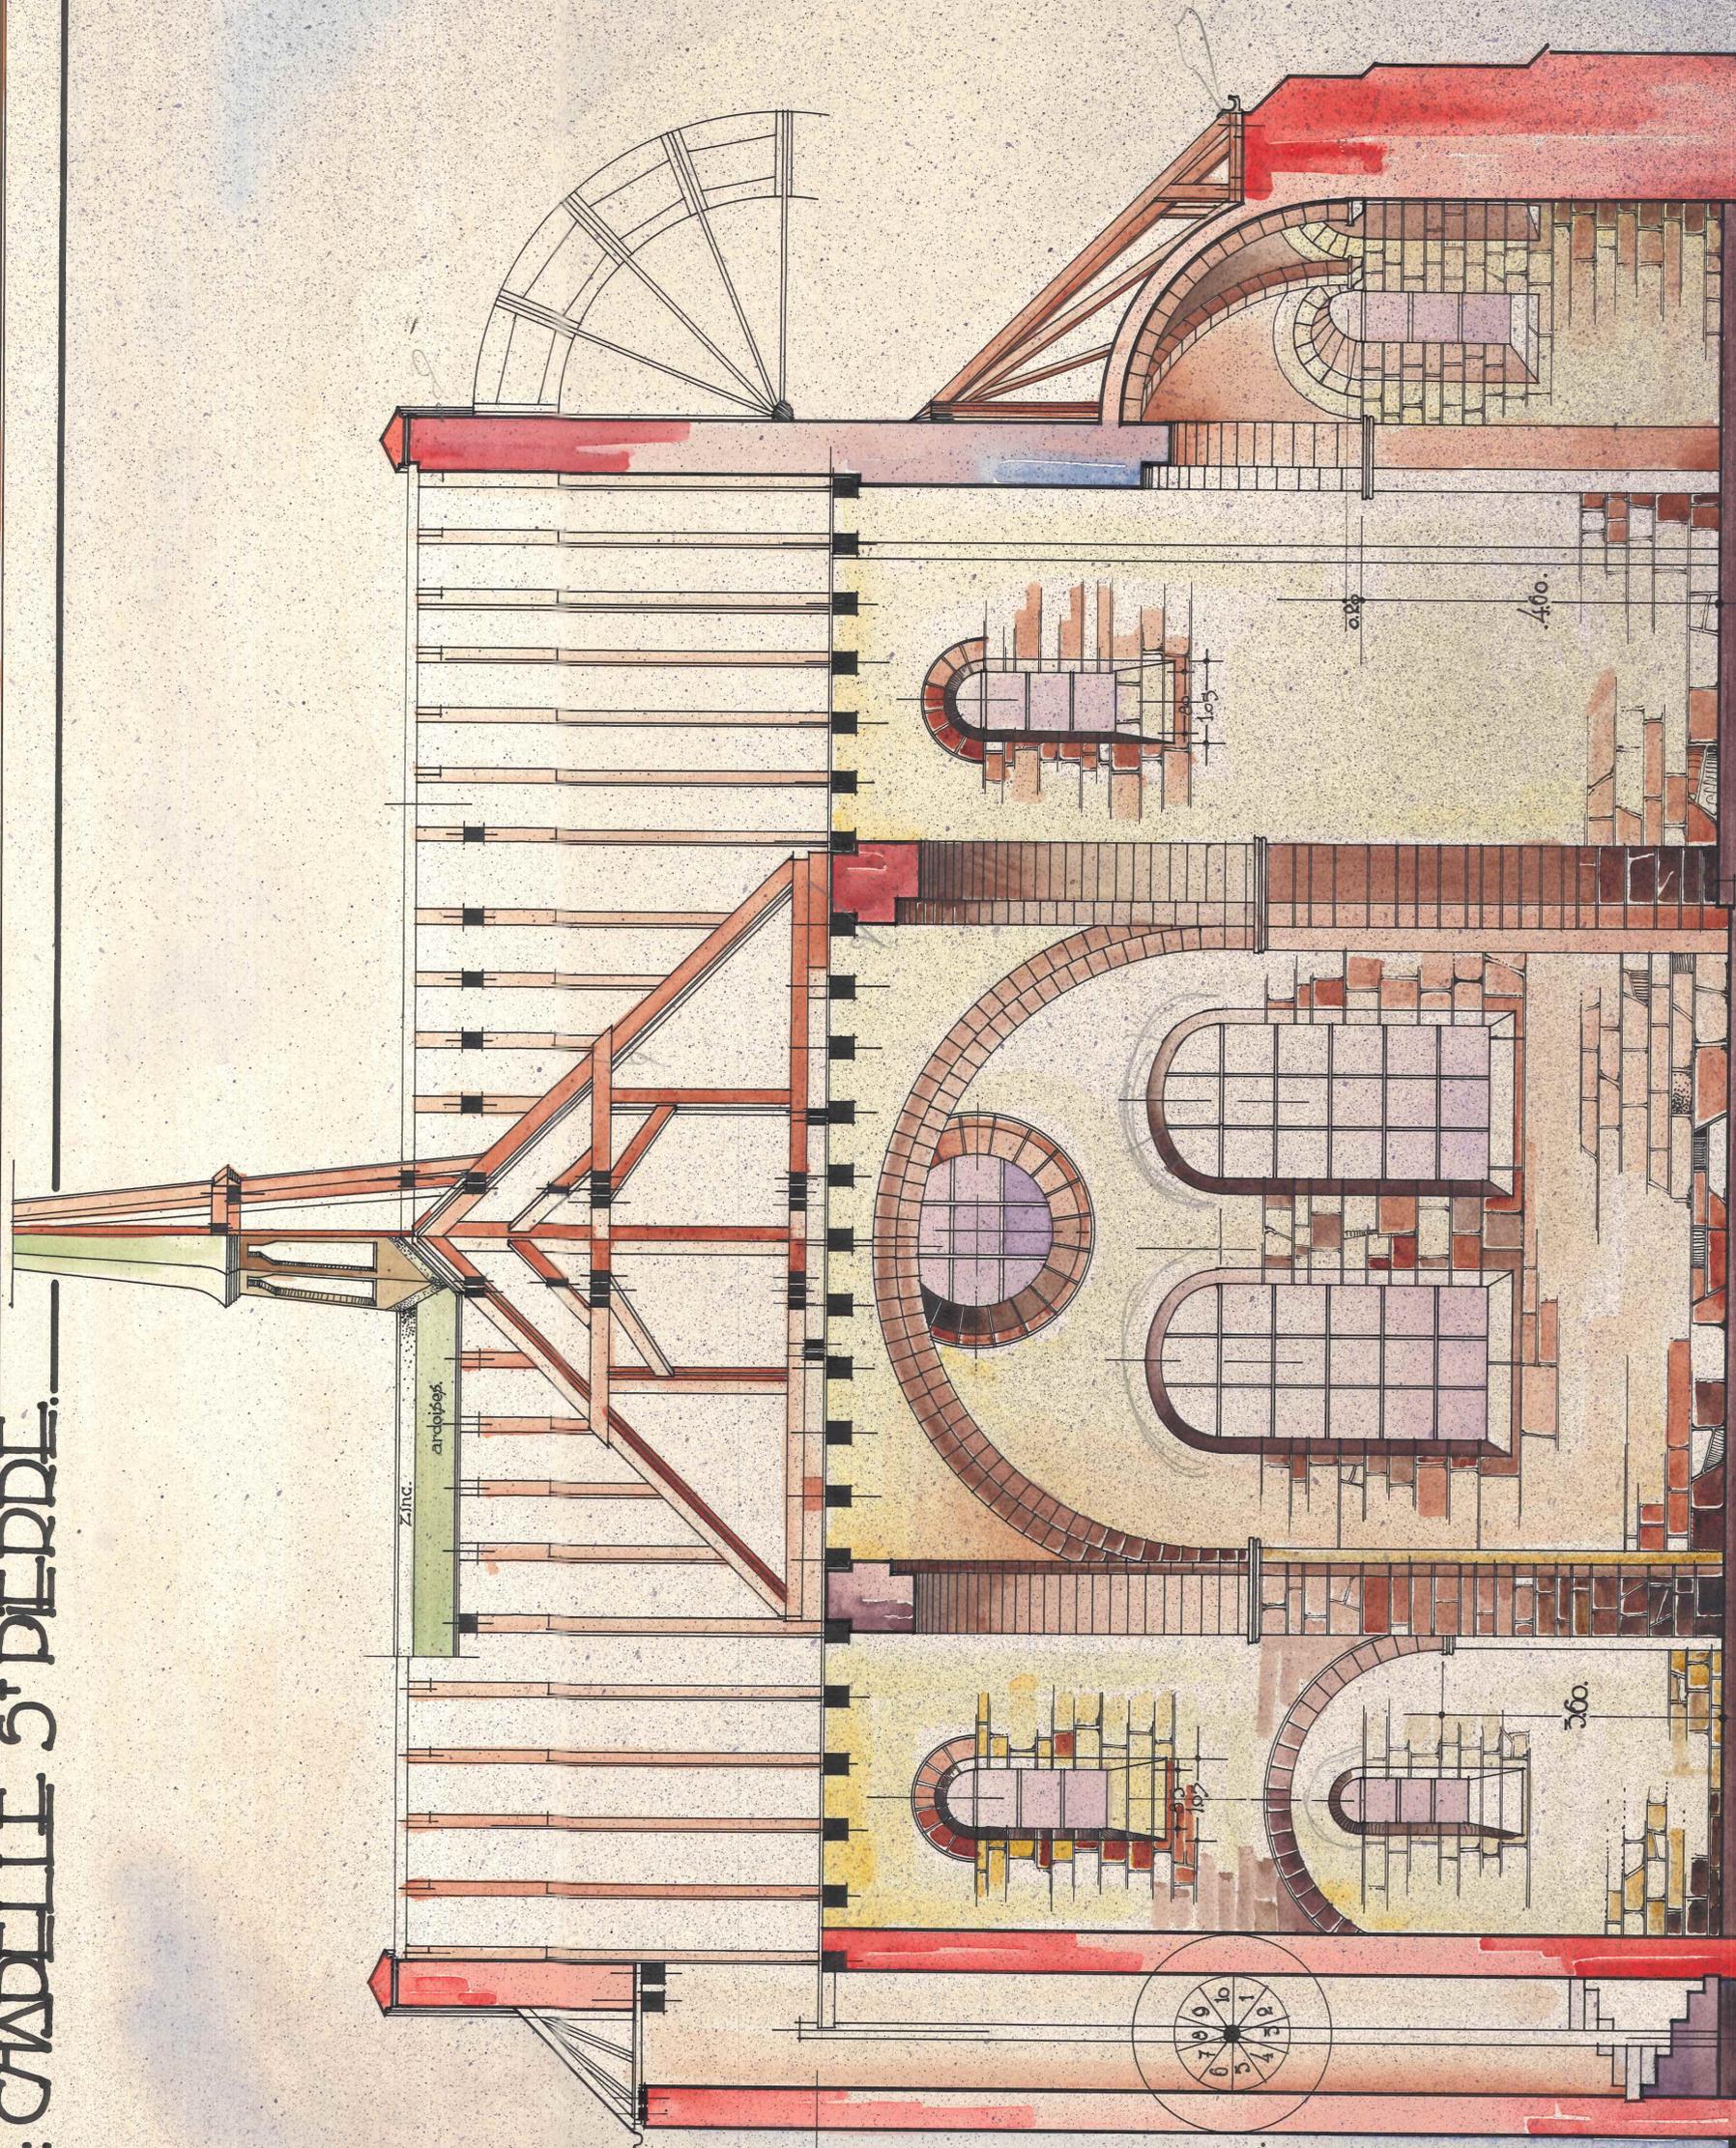


COUDE LONGITUDINALE

J.ÉRA


ETUDE D'UNE PETITE FLÛCHE EN PAVILLON.

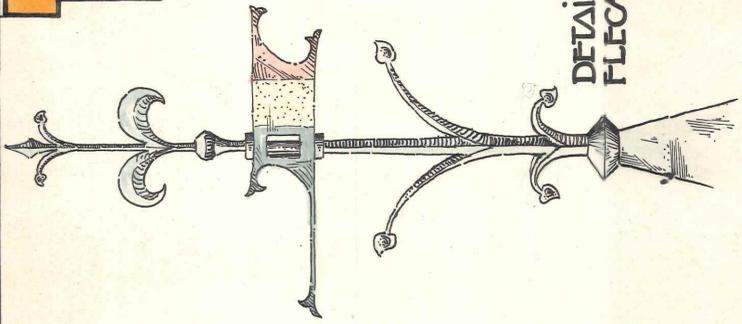


DETAIL DE LA
FLECHE 10%.

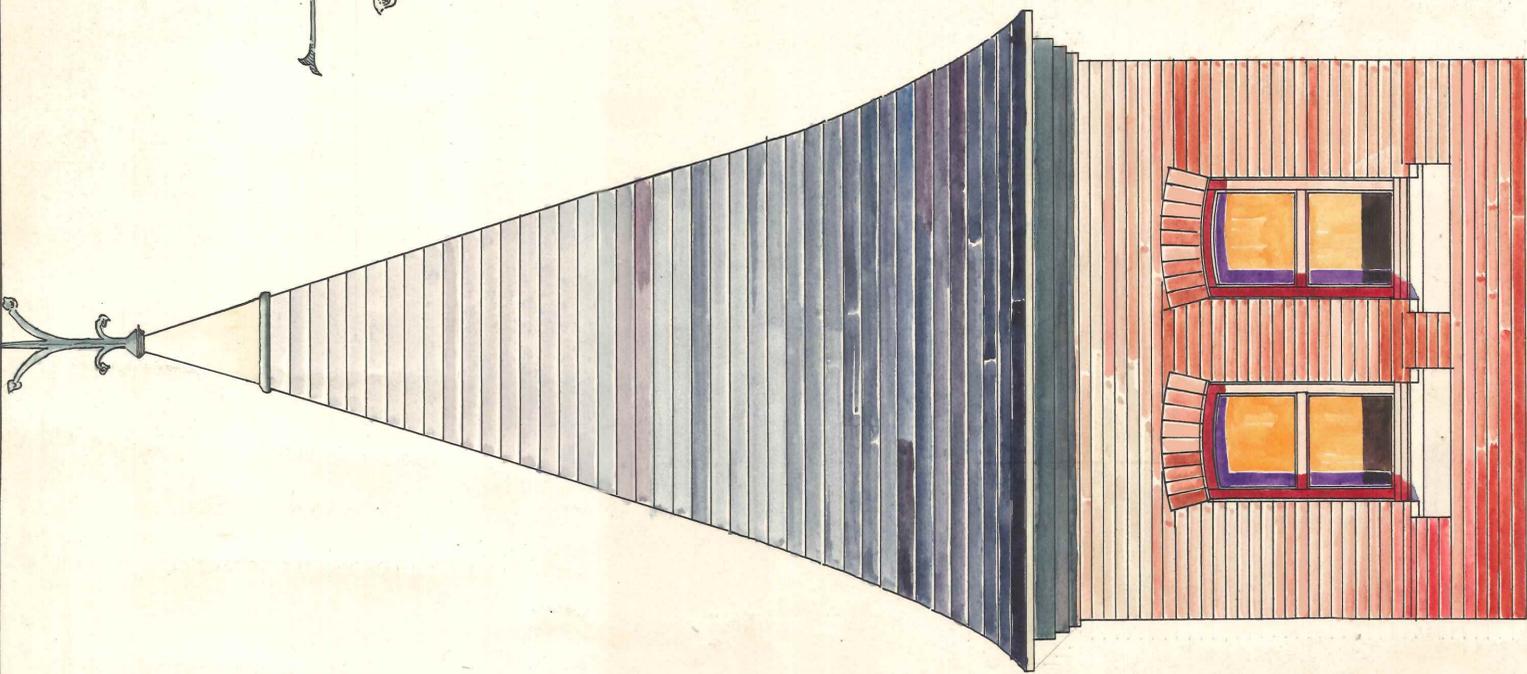


ELEVATION.

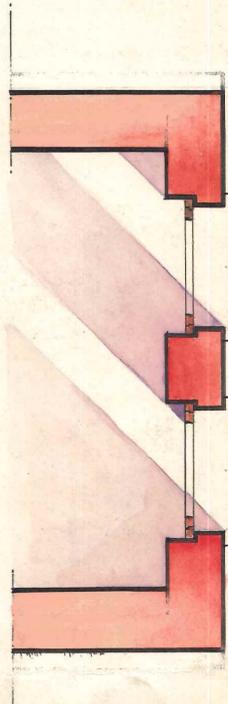


PLAN.

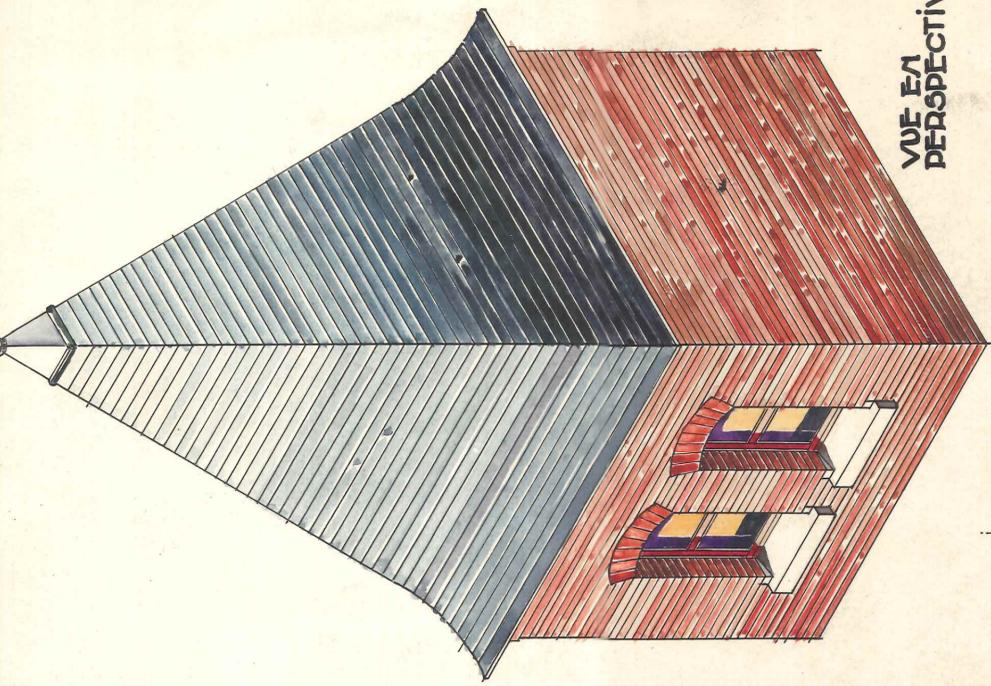


VUE EN
PERSPECTIVE.

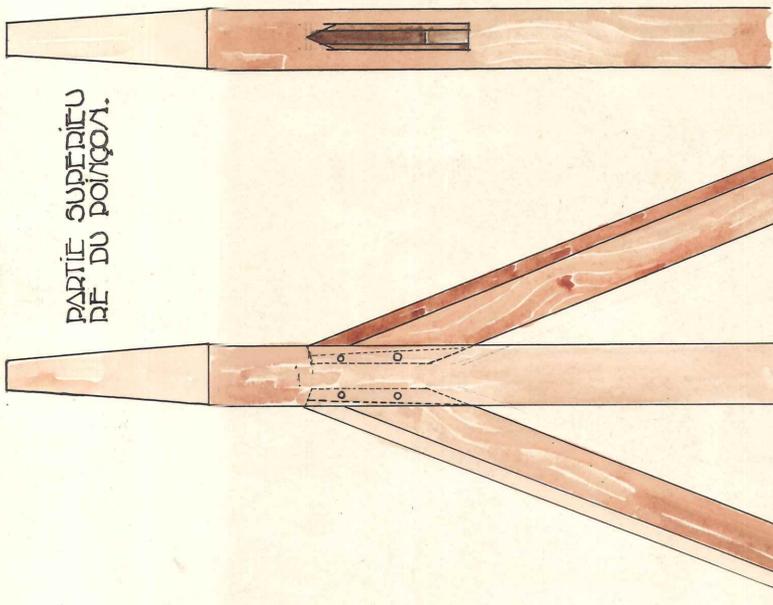


PARTIE SUPERIEURE
DE DU POINGON.

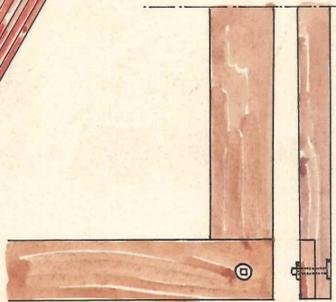


SABLIERES ASSEMBLEES
A MI-BOIS ET BOULONNEES.

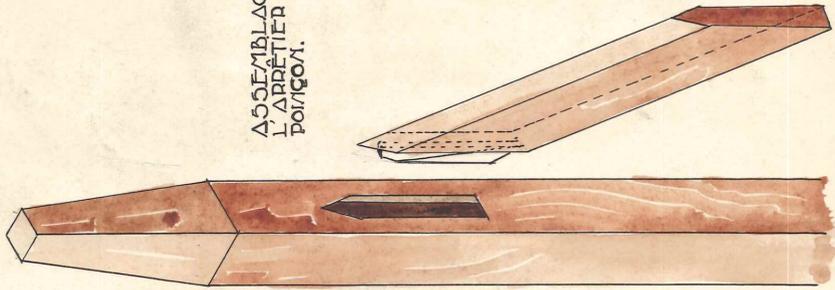


ASSEMBLAGE DE
L'ARRETIER ET DU
POINGON.

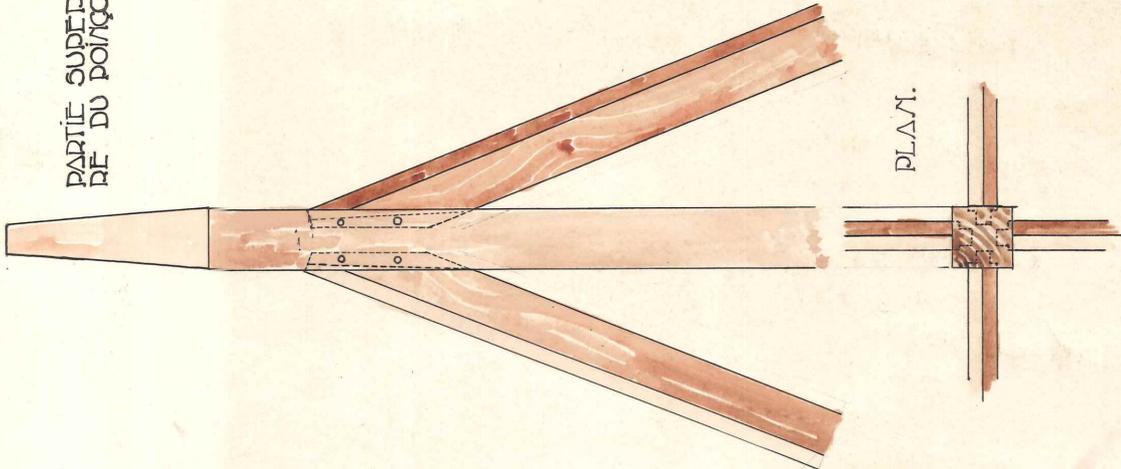

PLAN.

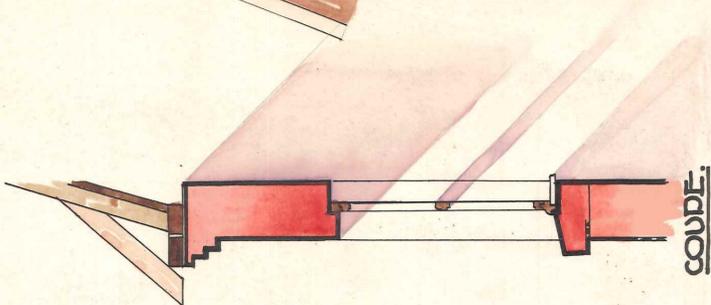



COUPE.

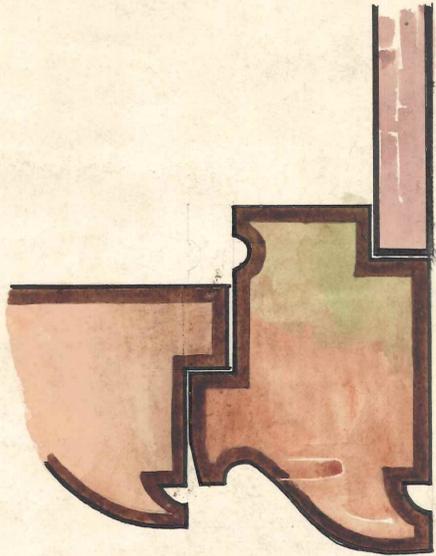




COUPE VERJIC.
DU JET D'EAU.

ÉTUDE D'UNE PETITE TURRE EN PAVILLON ÉCHELLE 5%.

SCHEMA.

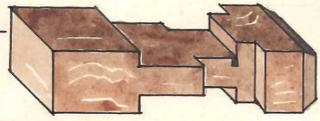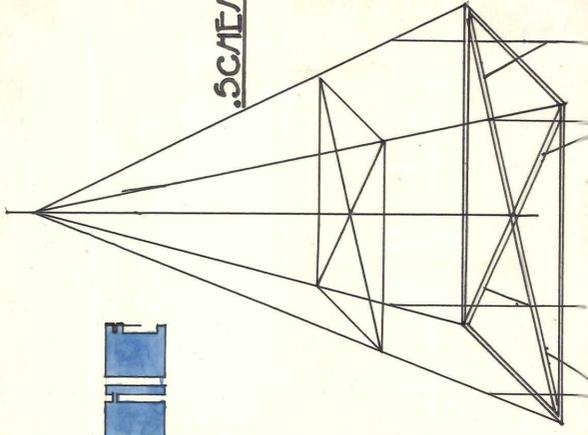



PARTIE
INFÉRIEURE
DU POINÇON.

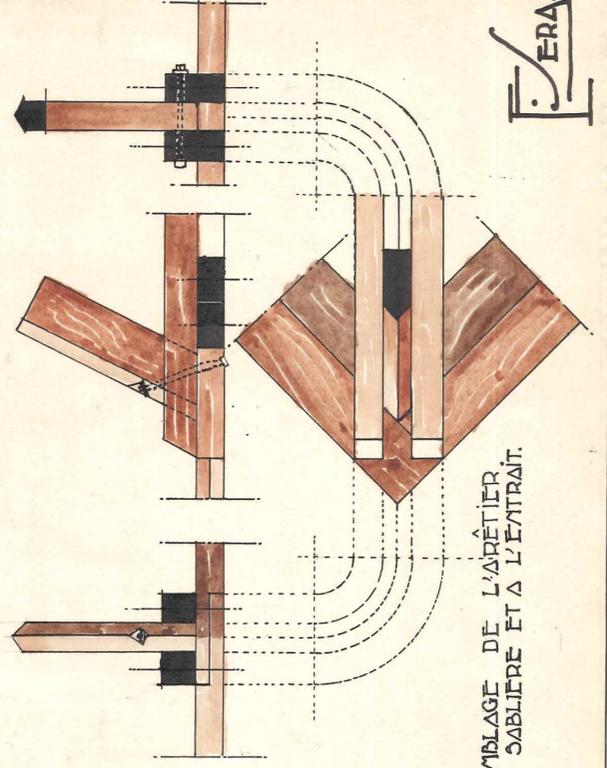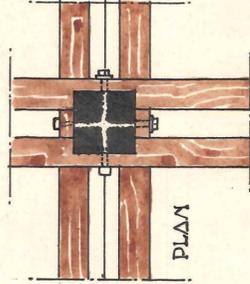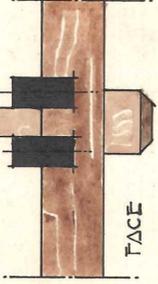


ASSEMBLAGE DE L'ARÊTIER
À LA SABLIERE ET À L'ENTRAIT.

ERA

PLAN DE: A

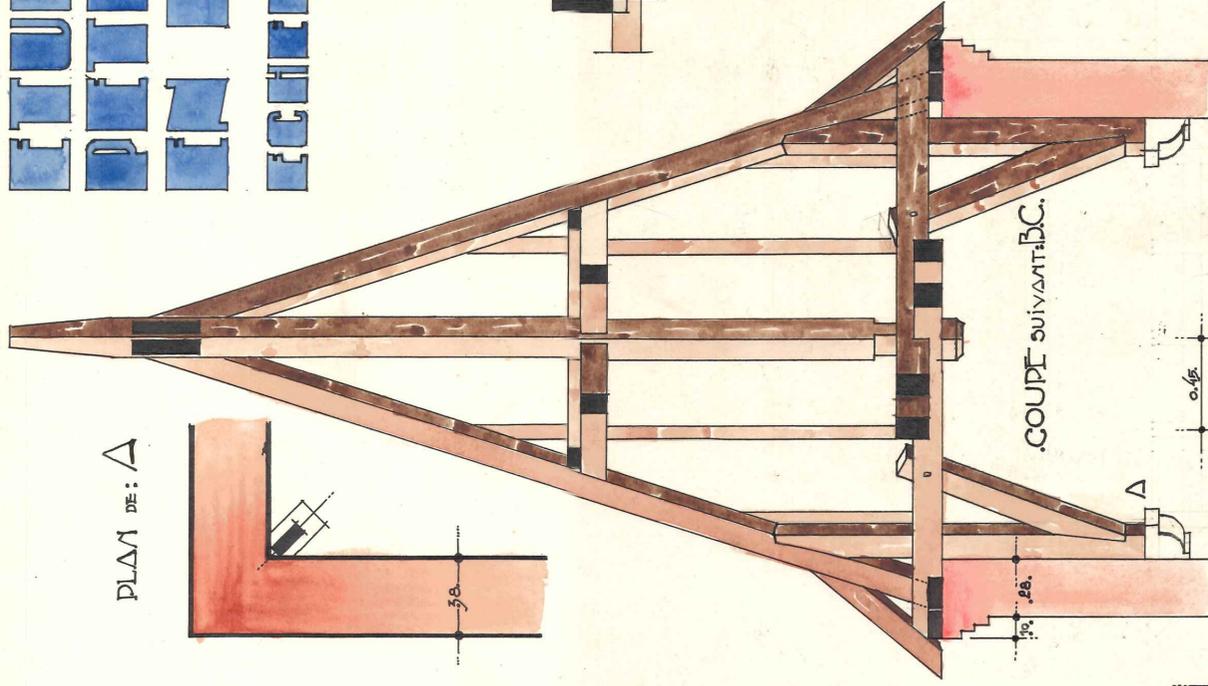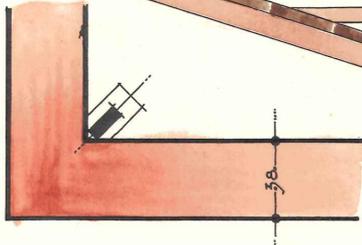


COUPE SUIVANT B.C.

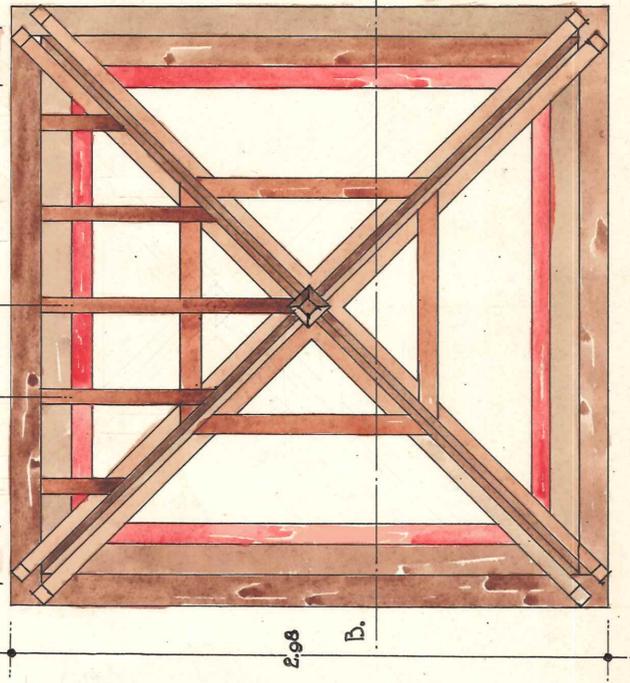

B.

C.

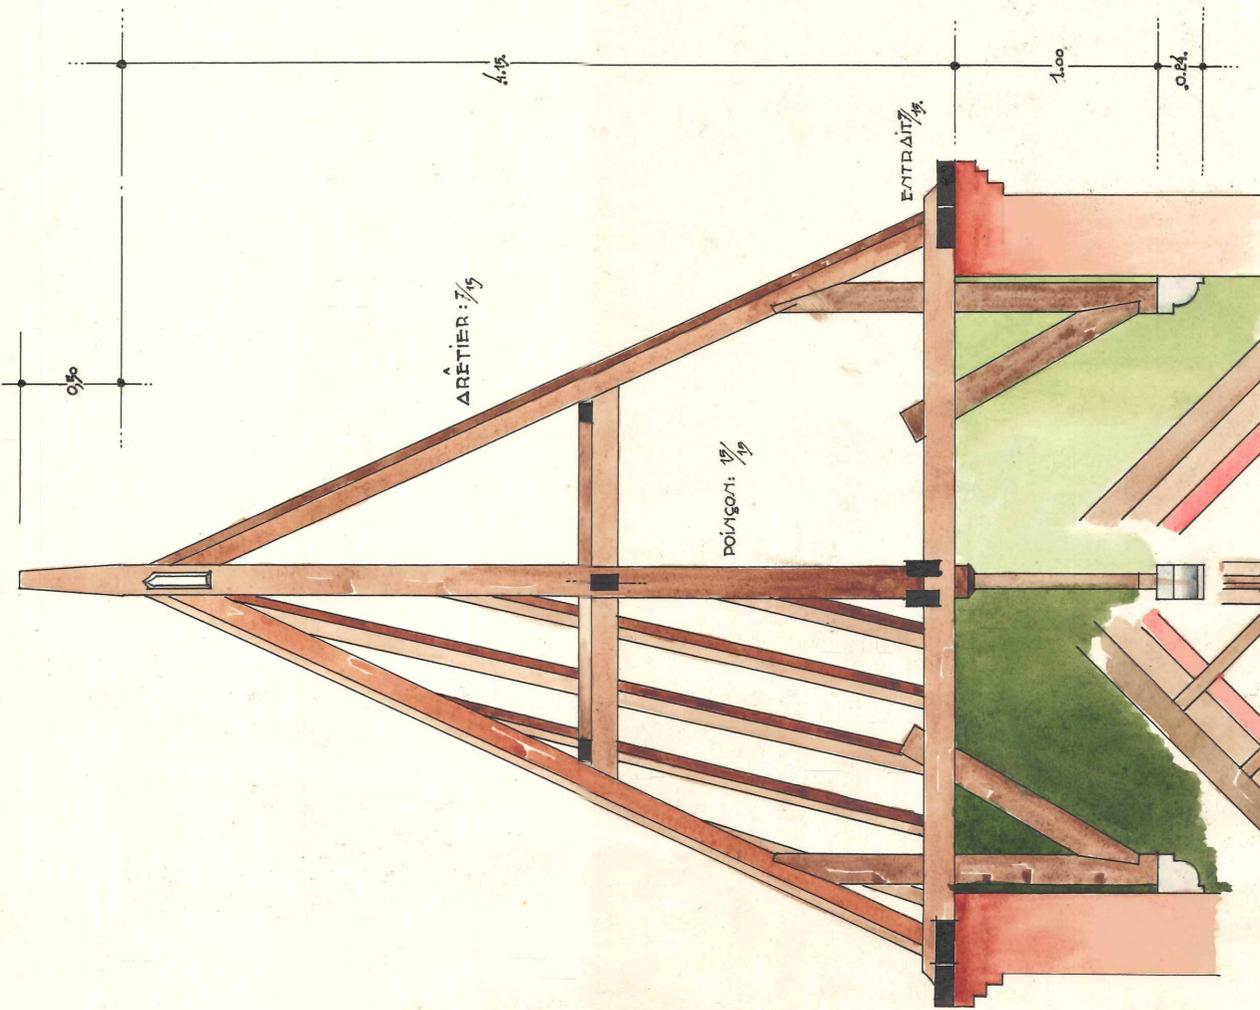

VUE DE DESSUS.

